


68,000 (一般・8人制サッカー：外寸・ラグビー：内寸)

10,000 (内寸) 100,000 (ラグビー：内寸) 10,000 (内寸)
105,000 (一般サッカー：外寸) 50,000 (8人制サッカー：外寸) 50,000 (8人制サッカー：外寸)

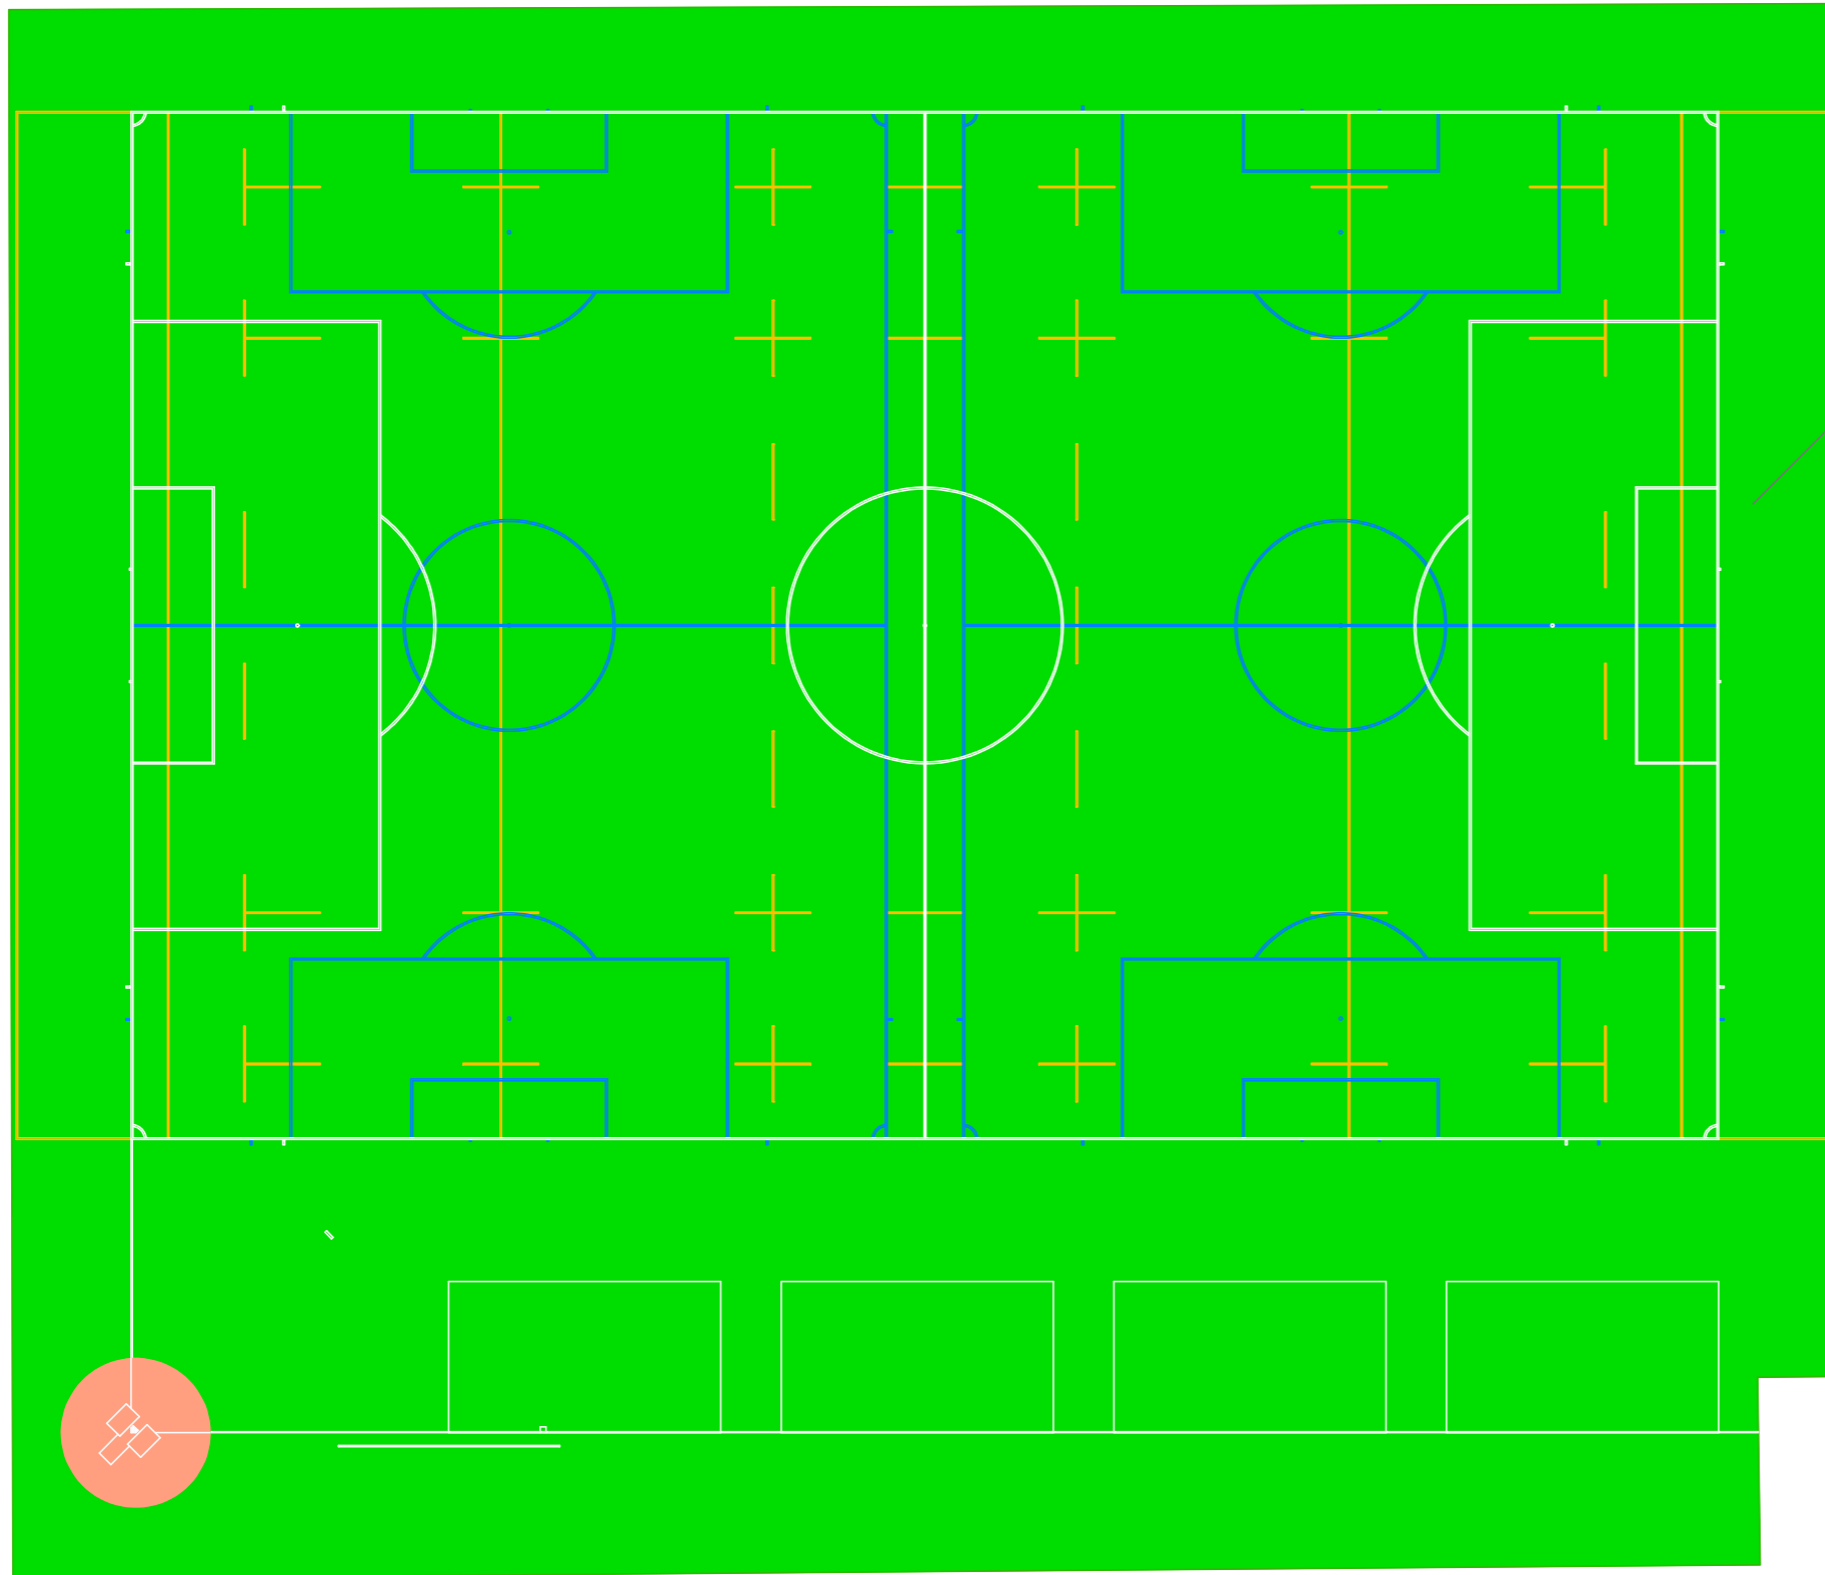

改修範囲 12,370^m₂

一般サッカー：白色 ライン幅120mm (105.0m×68.0m)
8人制サッカー：青色 ライン幅120mm (68.0m×50.0m)
ラグビー：黄色 ライン幅100mm (100.0m×68.0m)
※タッチライン・センターラインはサッカー共有
野球：白色 ライン幅76mm (ファール・スリーフット)
長方形：白色 ライン幅50mm (17.0m×10.0m)
※ライン重なり部優先順位 白色>青色>黄色
※ライン色は暫定(発注者と協議の上とする。)

計画平面図

図面番号 01/02 縮尺 A3=1:500

上富田スポーツセンター
多目的グラウンドAコート
人工芝改修工事

令和6年4月

上富田町役場振興課 企画・商工観光班