



A 既設人工芝 A3=1:10

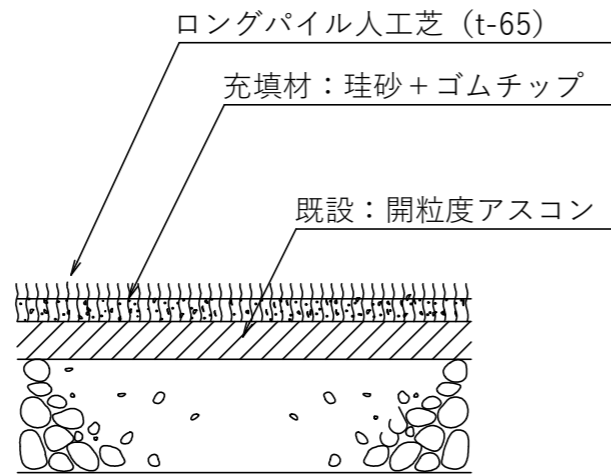

A' 人工芝舗装工 A3=1:10

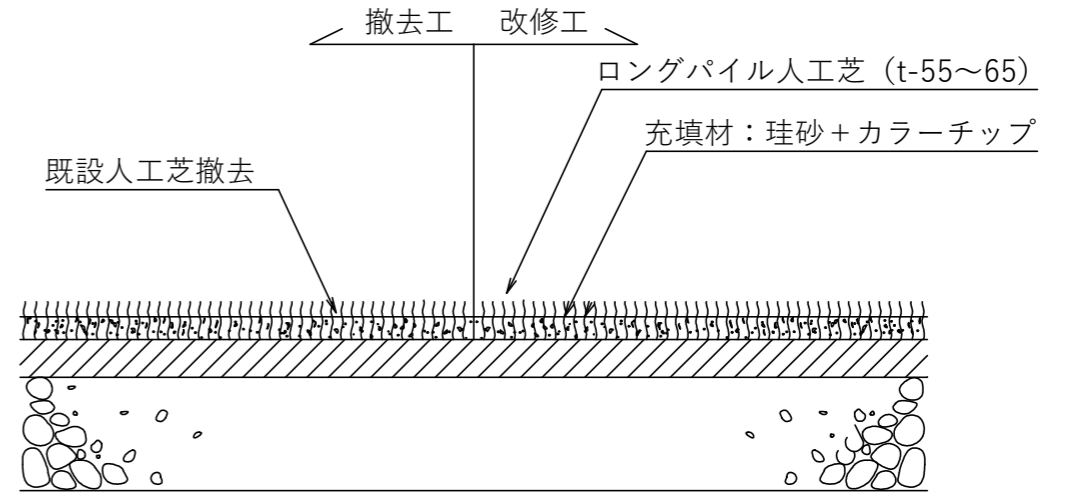

改修断面図	
図面番号 02/02	縮尺 図示
上富田スポーツセンター 多目的グラウンドAコート 人工芝改修工事	
令和6年4月	
上富田町役場振興課 企画・商工観光班	