


上富田文化会館 文化ホール平面図

催事名

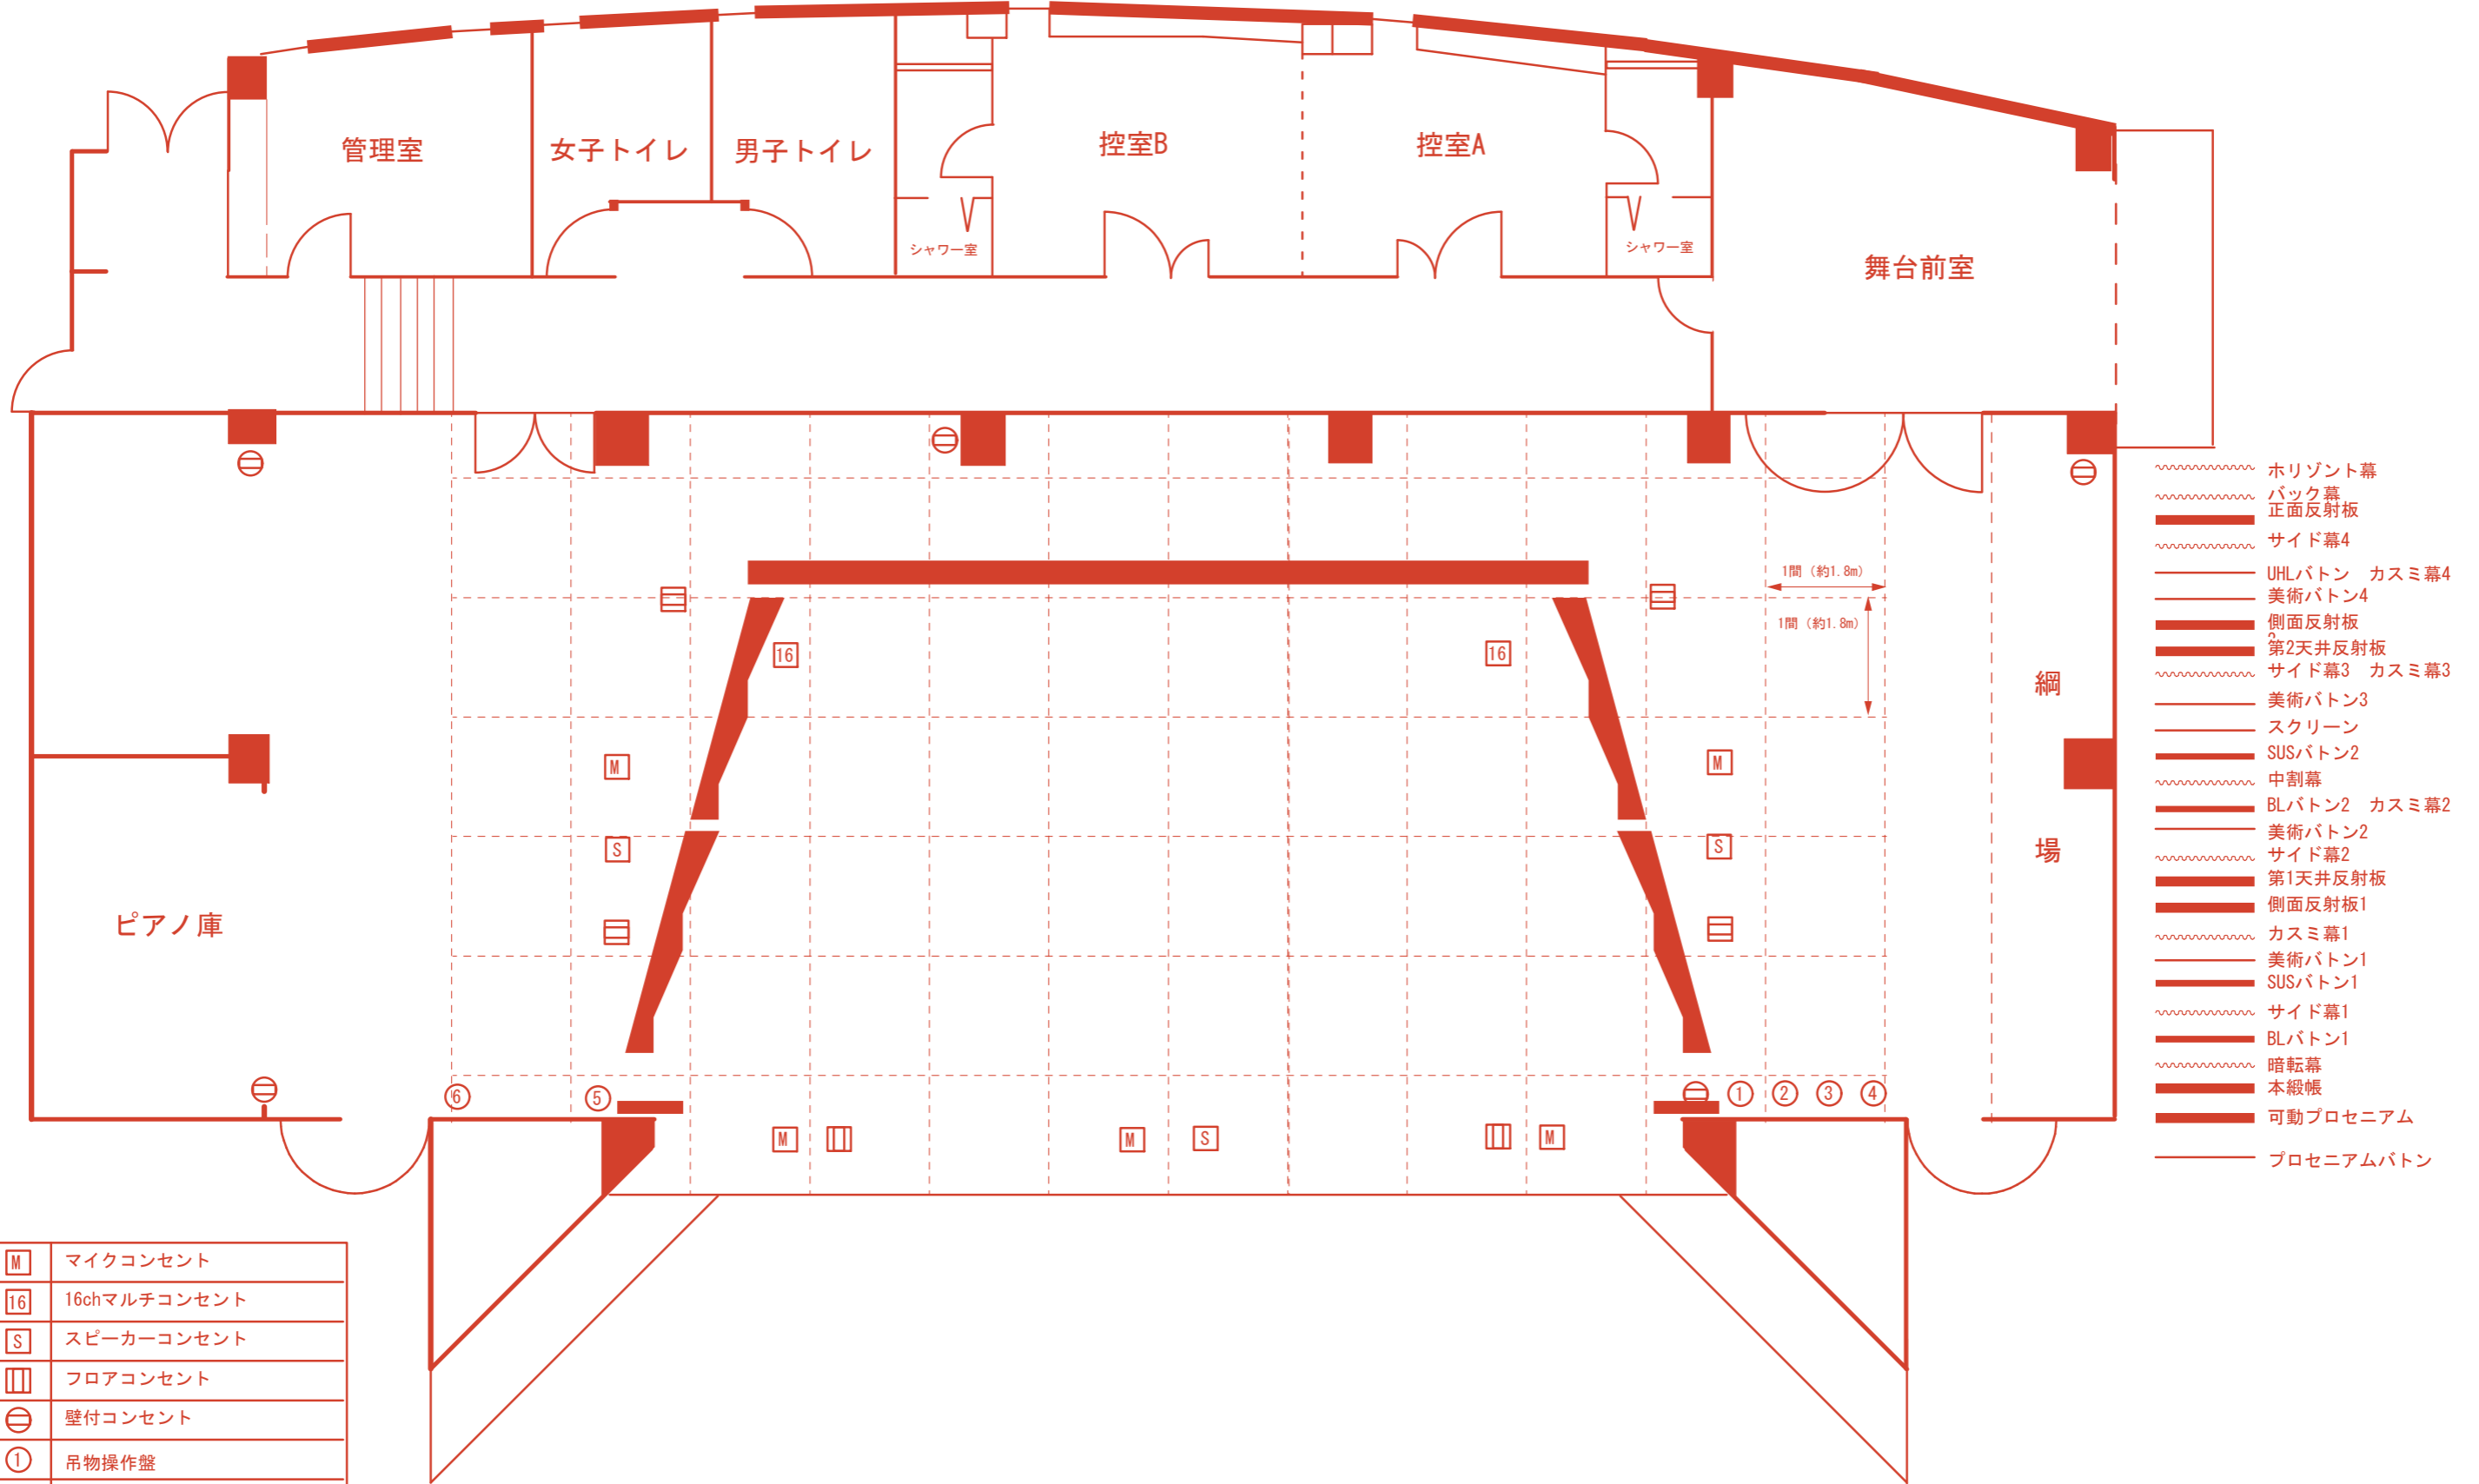

M	マイクコンセント
16	16chマルチコンセント
S	スピーカーコンセント
II	フロアコンセント
⊖	壁付コンセント
①	吊物操作盤
②	音響用端子盤
③	照明用現場盤
④	音響持込用分電盤①
⑤	音響用端子盤
⑥	音響持込用分電盤②

間口 15.65m (8.7間)
 奥行 11.7m (6.5間)
 高さ 7.55m (4.2間)

上富田文化会館

〒649-2192
 和歌山県西牟婁郡上富田町朝来758-1
 TEL : (0739)47-5930
 FAX : (0739)47-4339